


1. KORRUSE RUUMIDE EKSPLIKATSIOON

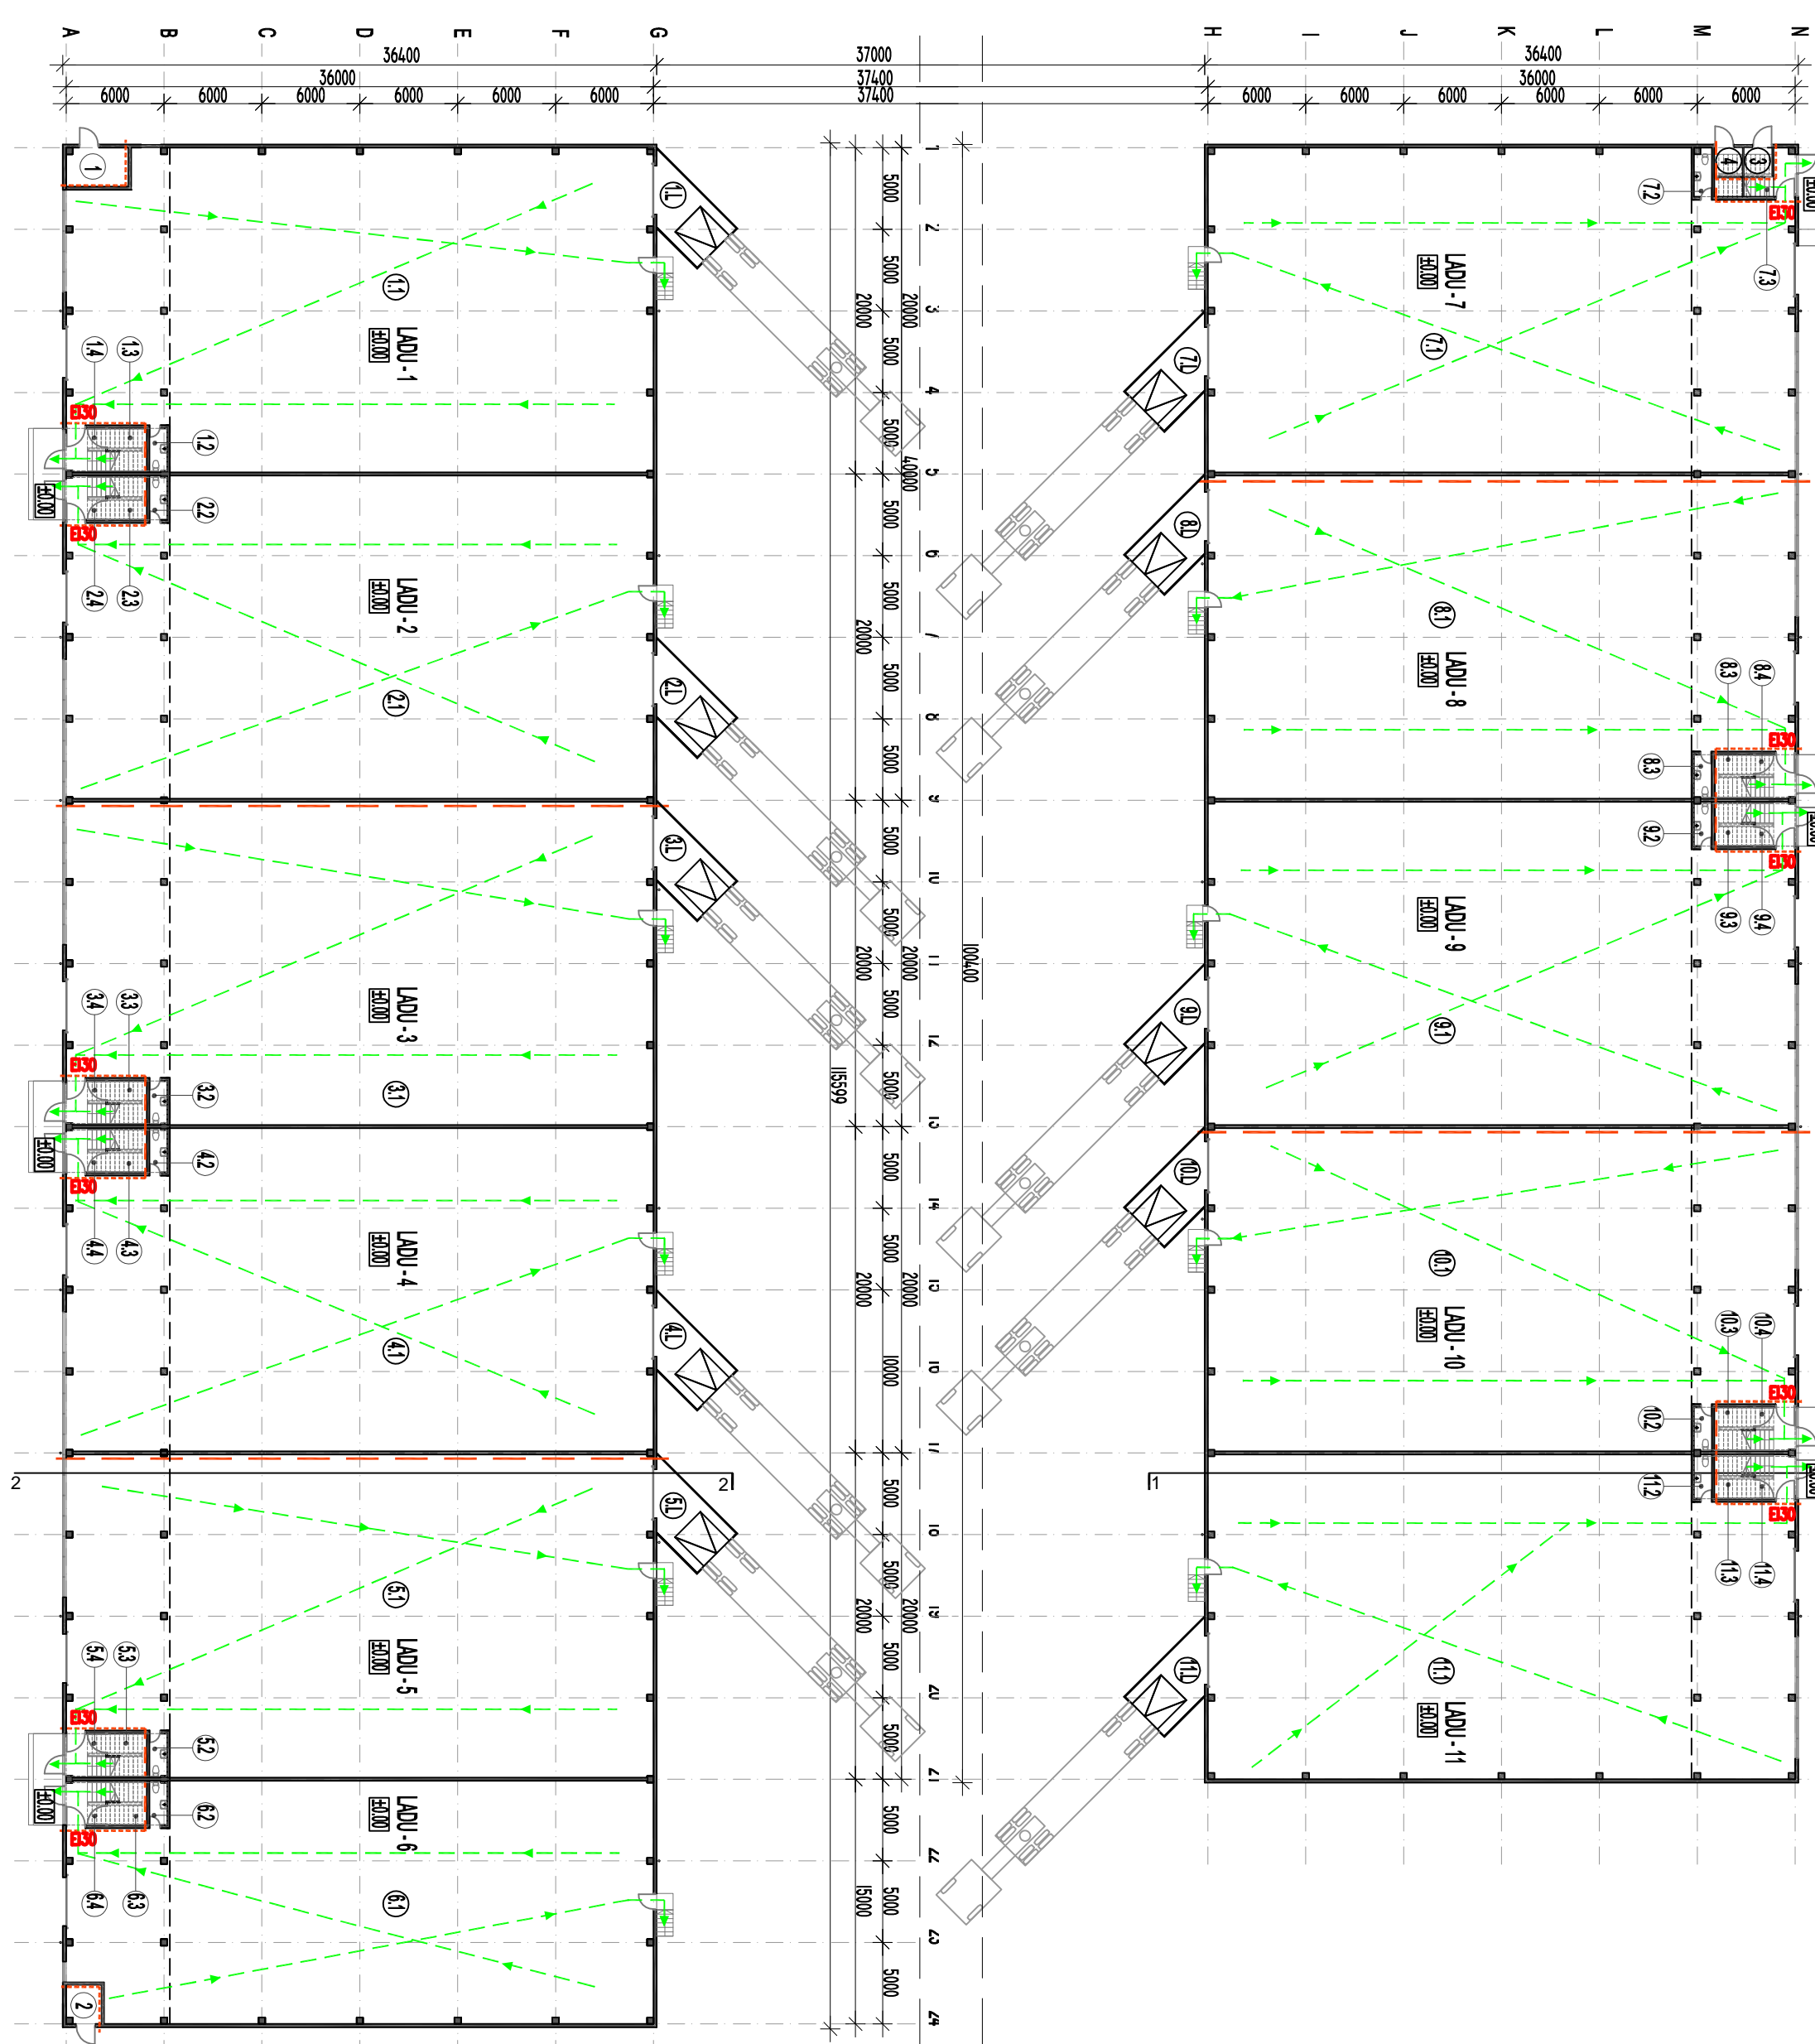

RUUMIN NR	RUUMINIMETUS	PINDALA m²
LADU - 1		
11	LAORUUM	687,7
12	WC	2,9
13	TEHNILINE RUUM	5,9
14	TREPKODA	7,2
11	LAADIMISALA	17,6
LADU - 2		
21	LAORUUM	694,4
22	WC	2,9
23	TEHNILINE RUUM	5,9
24	TREPKODA	7,2
21	LAADIMISALA	17,6
LADU - 3		
31	LAORUUM	694,4
32	WC	2,9
33	TEHNILINE RUUM	5,9
34	TREPKODA	7,2
31	LAADIMISALA	17,6
LADU - 4		
41	LAORUUM	694,4
42	WC	2,9
43	TEHNILINE RUUM	5,9
44	TREPKODA	7,2
41	LAADIMISALA	17,6
LADU - 5		
51	LAORUUM	694,4
52	WC	2,9
53	TEHNILINE RUUM	5,9
54	TREPKODA	7,2
51	LAADIMISALA	17,6
LADU - 6		
61	LAORUUM	511,9
62	WC	2,9
63	TEHNILINE RUUM	5,9
64	TREPKODA	7,2
61	LAADIMISALA	17,6
LADU - 7		
71	LAORUUM	686,1
72	WC	2,9
73	TEHNILINE RUUM	5,9
74	TREPKODA	7,2
71	LAADIMISALA	17,6
LADU - 8		
81	LAORUUM	694,4
82	WC	2,9
83	TEHNILINE RUUM	5,9
84	TREPKODA	7,2
81	LAADIMISALA	17,6
LADU - 9		
91	LAORUUM	694,4
92	WC	2,9
93	TEHNILINE RUUM	5,9
94	TREPKODA	7,2
91	LAADIMISALA	17,6
LADU - 10		
101	LAORUUM	694,4
102	WC	2,9
103	TEHNILINE RUUM	5,9
104	TREPKODA	7,2
101	LAADIMISALA	17,6
LADU - 11		
111	LAORUUM	688,0
112	WC	2,9
113	TEHNILINE RUUM	5,9
114	TREPKODA	7,2
111	LAADIMISALA	17,6
ÜLDRUUMID		
1	VEEKÕRUSTUSJA, PEAPUMP	9,0
2	PEAKIRURUM, KÕRKOOLUKAOTUS	5,1
3	TEHNILINE RUUM	3,0
4	TEHNILINE RUUM	5,0

TINGIMÄRGID

- TULETÕKESKERTSIOON EI 30
- TULETÕKESKERTSIOON EI 120
- EVAKUATSIOONITEE

ARHITEKTIBÜROO RAIVO PÜSEPP OÜ
 MAGASINI 29A-3, 10138 TALLINN, ESTONIA
 (+372)6461301 WWW.PYSEPP.EE (+372)6461302
 OÜBÄRITAMISNUMBRID

LAOHOONE
 REIITEE 14A
 RAEVALD, HARJUMAA

OMNIK
 PEETRI ARJAMÄA OÜ

TEHNIK
 PEETRI ARJAMÄA OÜ

JOONIS
 1. KORRUSE PLANN

OSAKI AUTOR
 RAIVO PÜSEPP

PROJEKTEERIS
 ÜLE KUIPIL KATRIN VILBA

PROJEKTSIAJALUK
 14.07.2015

EELPROJEKT
 1:400

TÖÖ NR
 1407

KUIPIL
 29.04.2015

MAJUTUS